


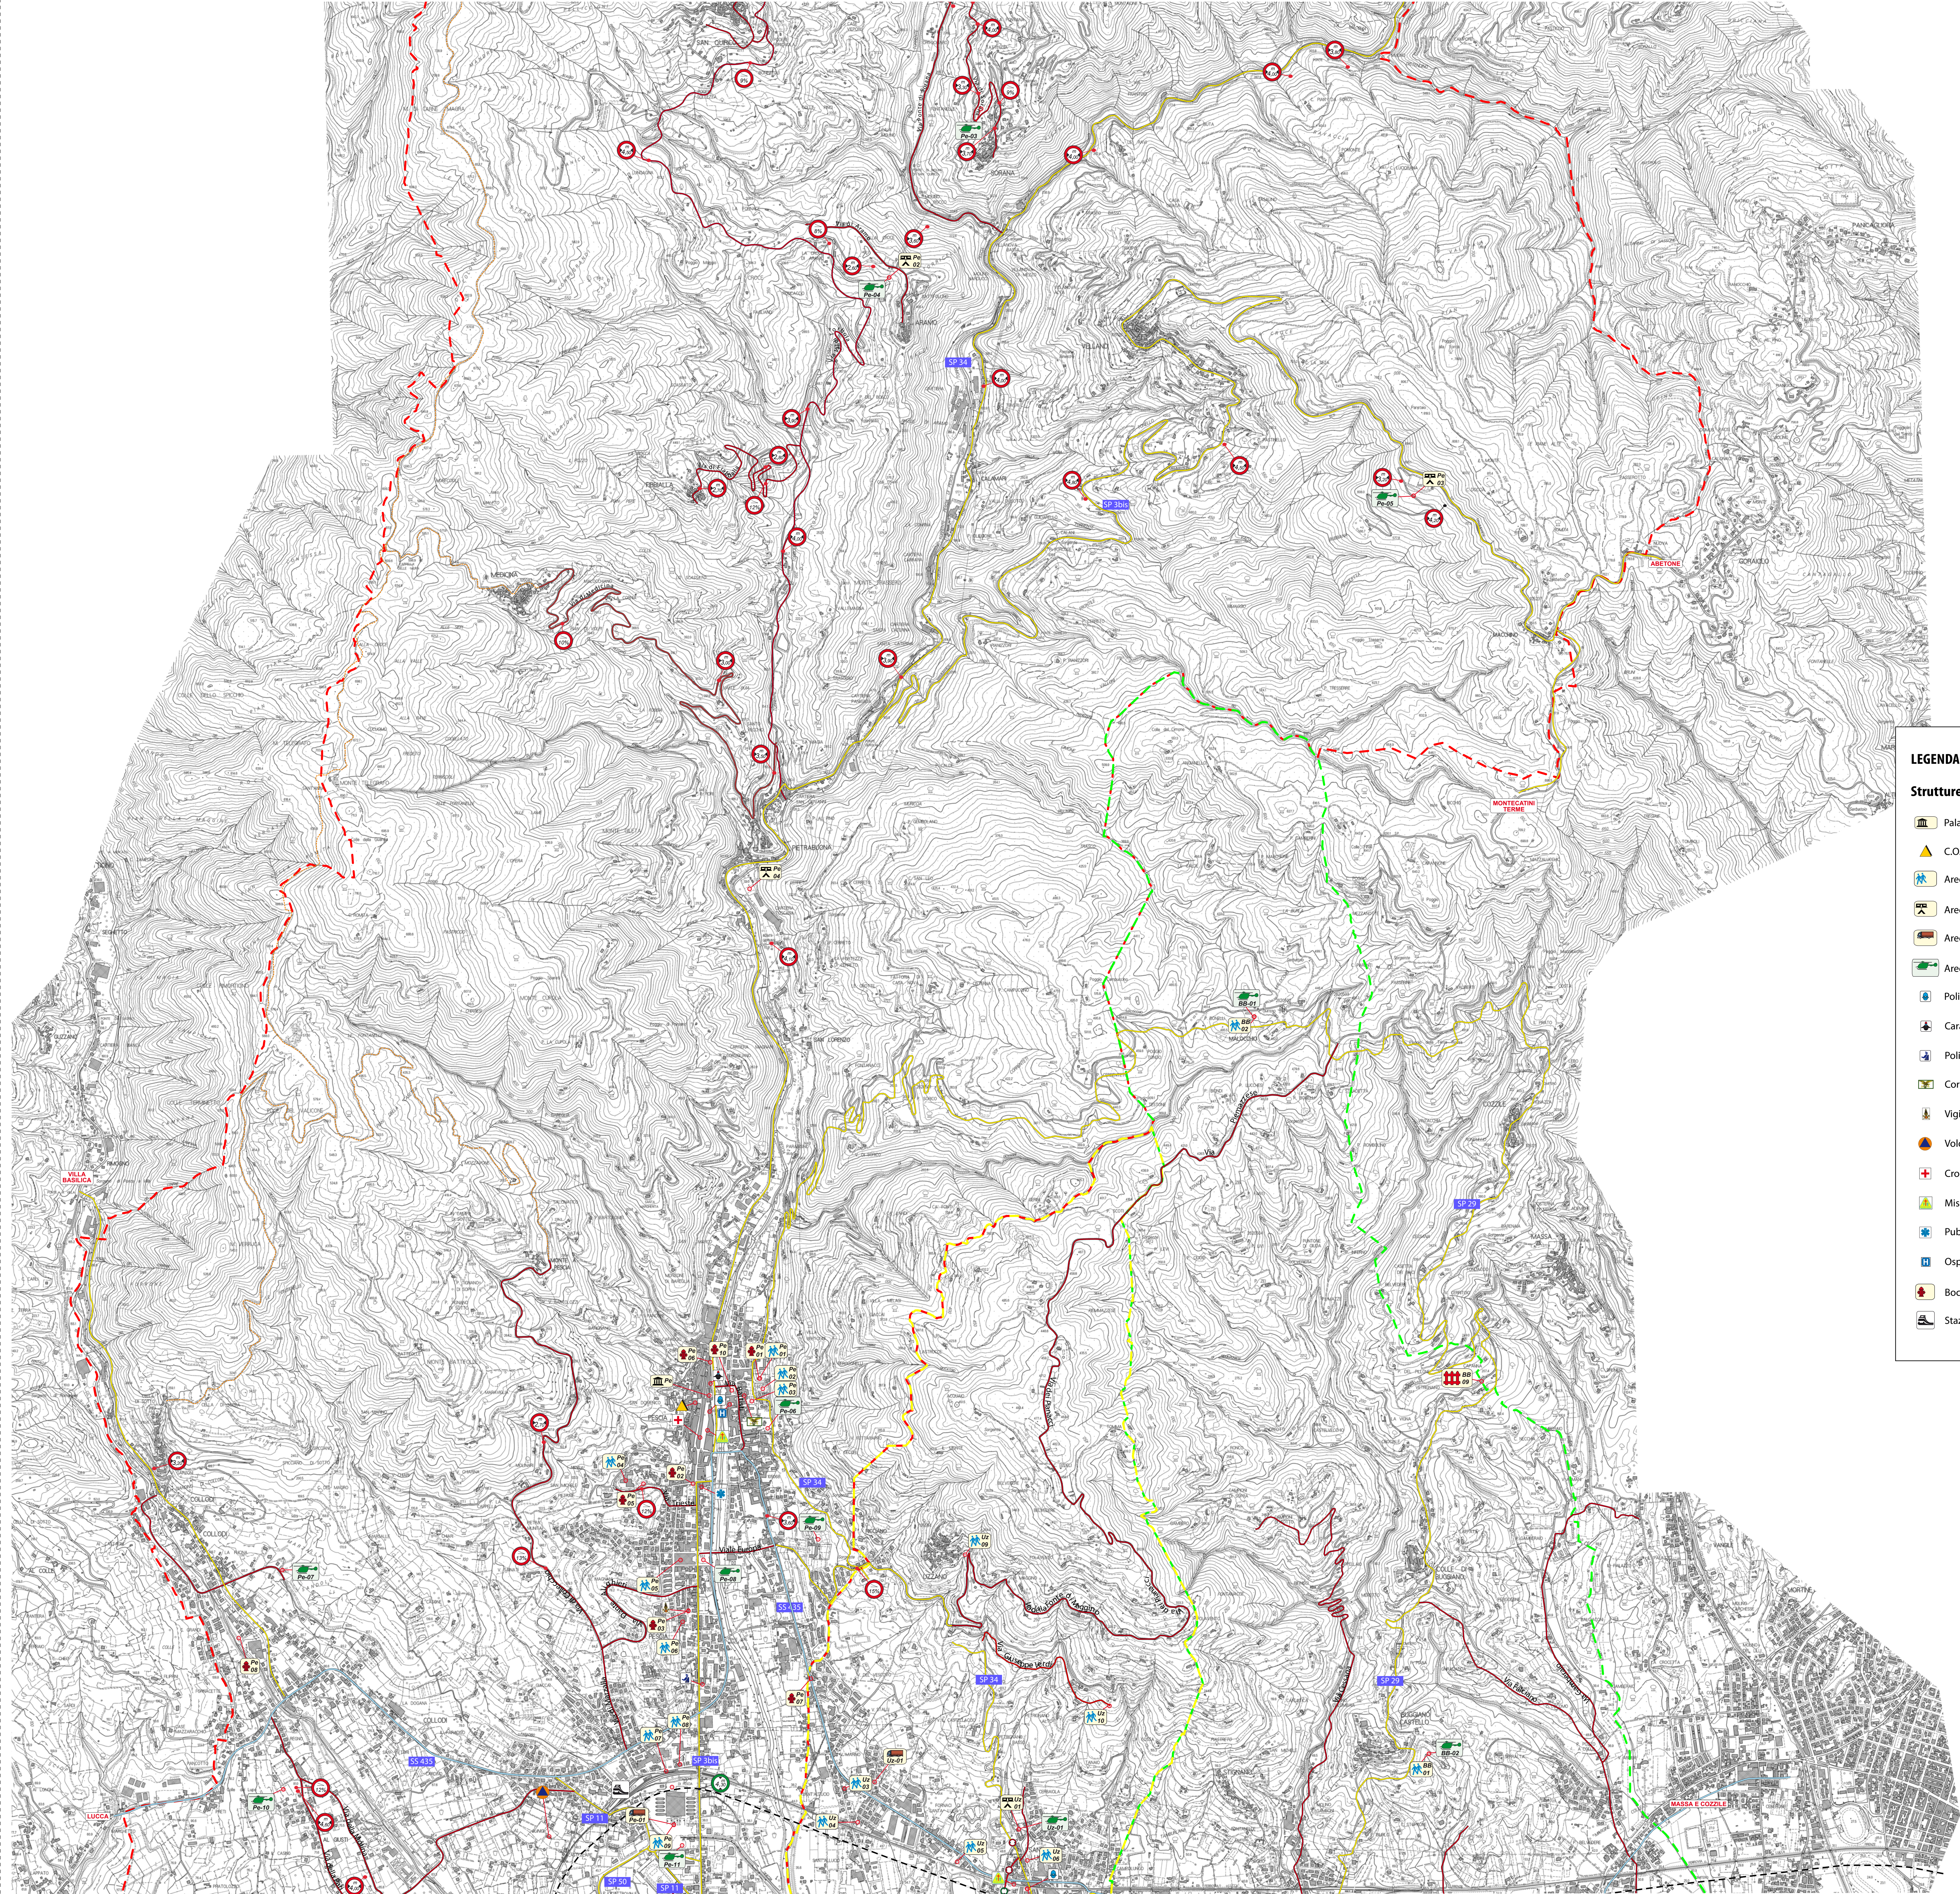

Sigle

- Pe Pescia
- ab Buggiano
- uz Uzzano
- PB Ponte Buggianese
- cu Chiesa Uzzanese

LEGENDA

Strutture e aree strategiche

- Palazzo Municipale
- C.O.I.
- Aree di attesa della popolazione
- Aree di ricovero della popolazione
- Aree di smistamento merci
- Aree di atterraggio per elicotteri
- Polizia municipale
- Carabinieri
- Polizia di Stato
- Corpo Forestale dello Stato
- Vigili del Fuoco
- Volontari Protezione Civile
- Croce Rossa Italiana
- Misericordia
- Pubblica Assistenza
- Ospedale
- Bocchette antincendio superficili
- Stazione

Viabilità

- Linea Ferroviaria
- Strade statali
- Strade provinciali
- Strade comunali
- Strade adibite a percorsi antincendio
- Vincoli
- Punto di altezza minima
- Punto di larghezza minima
- Punto di pendenza massima
- Ribassamento
- Strettoia

Confini

- Pescia
- Buggiano
- Uzzano
- Ponte Buggianese
- Chiesina Uzzanese

Sigle

- Pe
- ab
- uz
- PB
- cu

Aree di attesa della popolazione

- Pe-01: Area per Roulote
- Pe-02: Piazza Guido Rossa
- Pe-03: Piazza Rossellino
- Pe-04: Palestra Valchiusa
- Pe-05: Palestra Ex Mercato dei fiori
- Pe-06: Palestra Borelli
- Pe-07: Palestra Simondi
- Pe-08: Palestra Marchi
- Pe-09: Comitent mercato dei fiori
- Pe-10: Palestra Alberghi
- BB-01: Parcheggio sterrato, v. Gavine
- BB-02: Malocchio
- BB-03: Campetto AVIS
- CU-01: Piazza della Libertà
- CU-02: Piazza Aldo Moro
- CU-03: Piazzetta Chiesinanova
- CU-04: Piazzetta Molin Novo
- Uz-01: Giardino Daniele Foddis
- Uz-02: Parcheggio centro scolastico, La Pineta
- Uz-03: Sant'Alluccio
- Uz-04: Piazza Santalluccio
- Uz-05: Piazza Santalluccio
- Uz-06: Palestra S.Lucia
- Uz-07: Parcheggio centro sportivo La Pineta, Santa Lucia
- Uz-08: Piazza Molinaccio
- Uz-09: Parcheggio Uzzano Castello
- Uz-10: Parcheggio La Costa
- PB-01: Casabianca, via Buggianese
- PB-02: Casabianca, via Colligiana
- PB-03: Ponte, Piazza Annigoni
- PB-04: Campo sportivo Fratelli Banditori
- PB-05: Campo sportivo Sandro Pertini
- PB-06: via Sandro Pertini
- PB-07: Vione, via Bramalegno
- PB-08: Anchione, Piazza Martiri del Padule
- PB-09: Albinatico, via Albinatico

Aree di ricovero della popolazione

- Pe-01: Area sportiva San Quirico
- Pe-02: Area sportiva Aramo
- Pe-03: Campo sportivo Vellano
- Pe-04: Campo sportivo Pietrabuona
- Pe-05: Area sportiva Collodi
- Pe-06: Campo sportivo Veneri
- Pe-07: Campo sportivo Castellare
- Pe-08: Campo sportivo sussidiario Alberghi
- Pe-09: Campo sportivo Pontito
- BB-01: Palestra comunale
- BB-02: Scuola media
- BB-03: Scuola elementare
- CU-01: Parco Pertini
- CU-02: Campo sportivo comunale
- Uz-01: Stadio comunale F.Corsaro, via delle Pille
- Uz-02: Centro sportivo La Pineta
- Uz-03: Nuova palestra comunale
- PB-01: Campo sportivo Pertini

Aree di atterraggio per elicotteri

- Pe-01: Casalevecchio
- Pe-02: Pontito
- BB-03: Sorana
- Pe-04: Aramo
- Pe-05: Vellano
- Pe-06: Ospedale
- Pe-08: Ex Mercato dei fiori
- Pe-09: Agraria
- Pe-10: Campo Veneri
- Pe-11: Comitent
- Pe-10: Stadio
- BB-01: Malocchio
- BB-02: Buggiano Castello
- BB-03: Scuole Piazza Aldo Moro
- BB-04: Villa Bellavista
- CU-01: Via Papa Giovanni XXIII
- Uz-01: Stadio comunale F.Corsaro, via delle Pille
- PB-01: Campo sportivo Casabianca
- PB-02: Centro sportivo Pertini
- PB-03: Campo sportivo Vione


Bocchette antincendio superficiali

- Pe-01: Sede COI
- Pe-02: Splendor
- Pe-03: Vigili del Fuoco
- Pe-04: Cantiere Comunale
- Pe-05: Valchiusa
- Pe-06: Piazza Moro
- Pe-07: Via della Pace
- Pe-08: Collodi
- Pe-09: Stadio
- Pe-10: Teatro Pacini
- BB-01: Comitent
- BB-02: Area sportiva, via Pirolo
- BB-03: Villa Bellavista
- CU-01: Parcheggio Cimitero
- CU-02: Parcheggio Ex Discoteca Concorde
- Uz-01: Via 8 Marzo, 25
- PB-01: Via Fattoria, 19A

Aree di smistamento merci

- Pe-01: Sede COI
- Pe-02: Splendor
- Pe-03: Vigili del Fuoco
- Pe-04: Cantiere Comunale
- Pe-05: Valchiusa
- Pe-06: Piazza Moro
- Pe-07: Via della Pace
- Pe-08: Collodi
- Pe-09: Stadio
- Pe-10: Teatro Pacini
- BB-01: Comitent
- BB-02: Area sportiva, via Pirolo
- BB-03: Villa Bellavista
- CU-01: Parcheggio Cimitero
- CU-02: Parcheggio Ex Discoteca Concorde
- Uz-01: Via 8 Marzo, 25
- PB-01: Via Fattoria, 19A

QUADRO D'ASSIEME

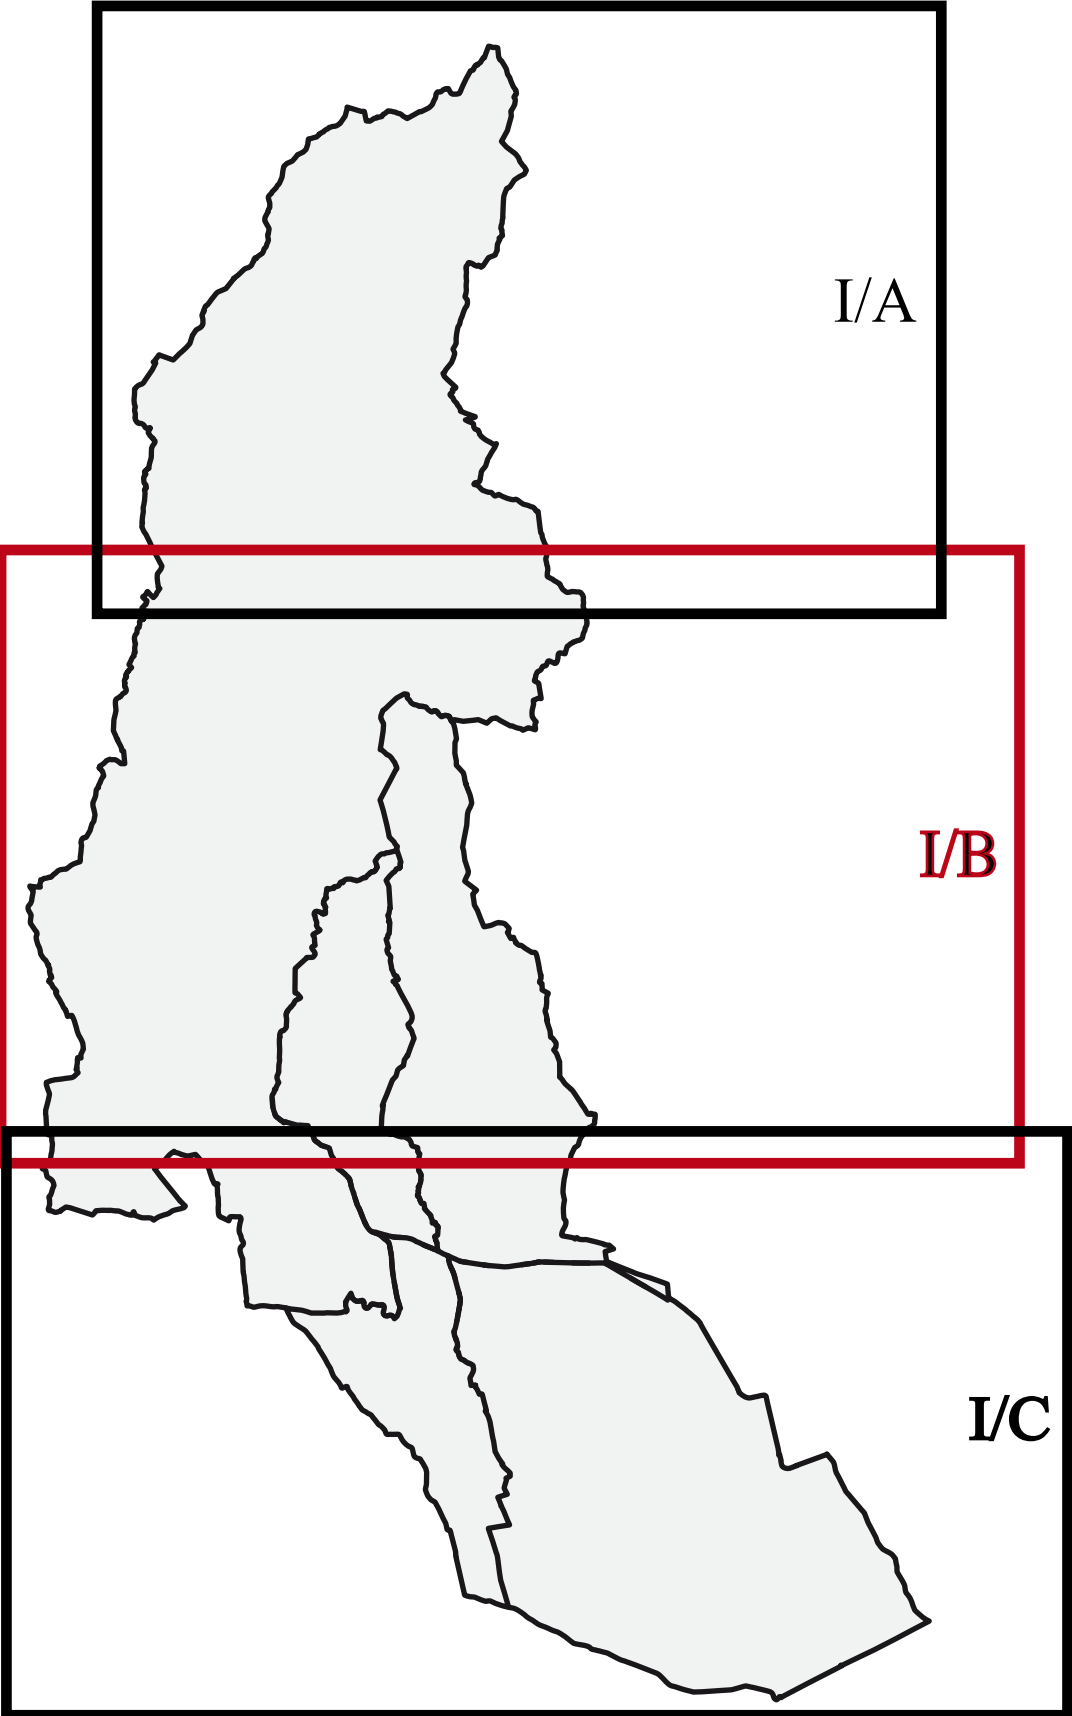

PIANO INTERCOMUNALE DI PROTEZIONE CIVILE



Carta Logistica
scala 1:10000

TAV. II/B