


STATO DI ATTUAZIONE DEL P.R.G. (A)

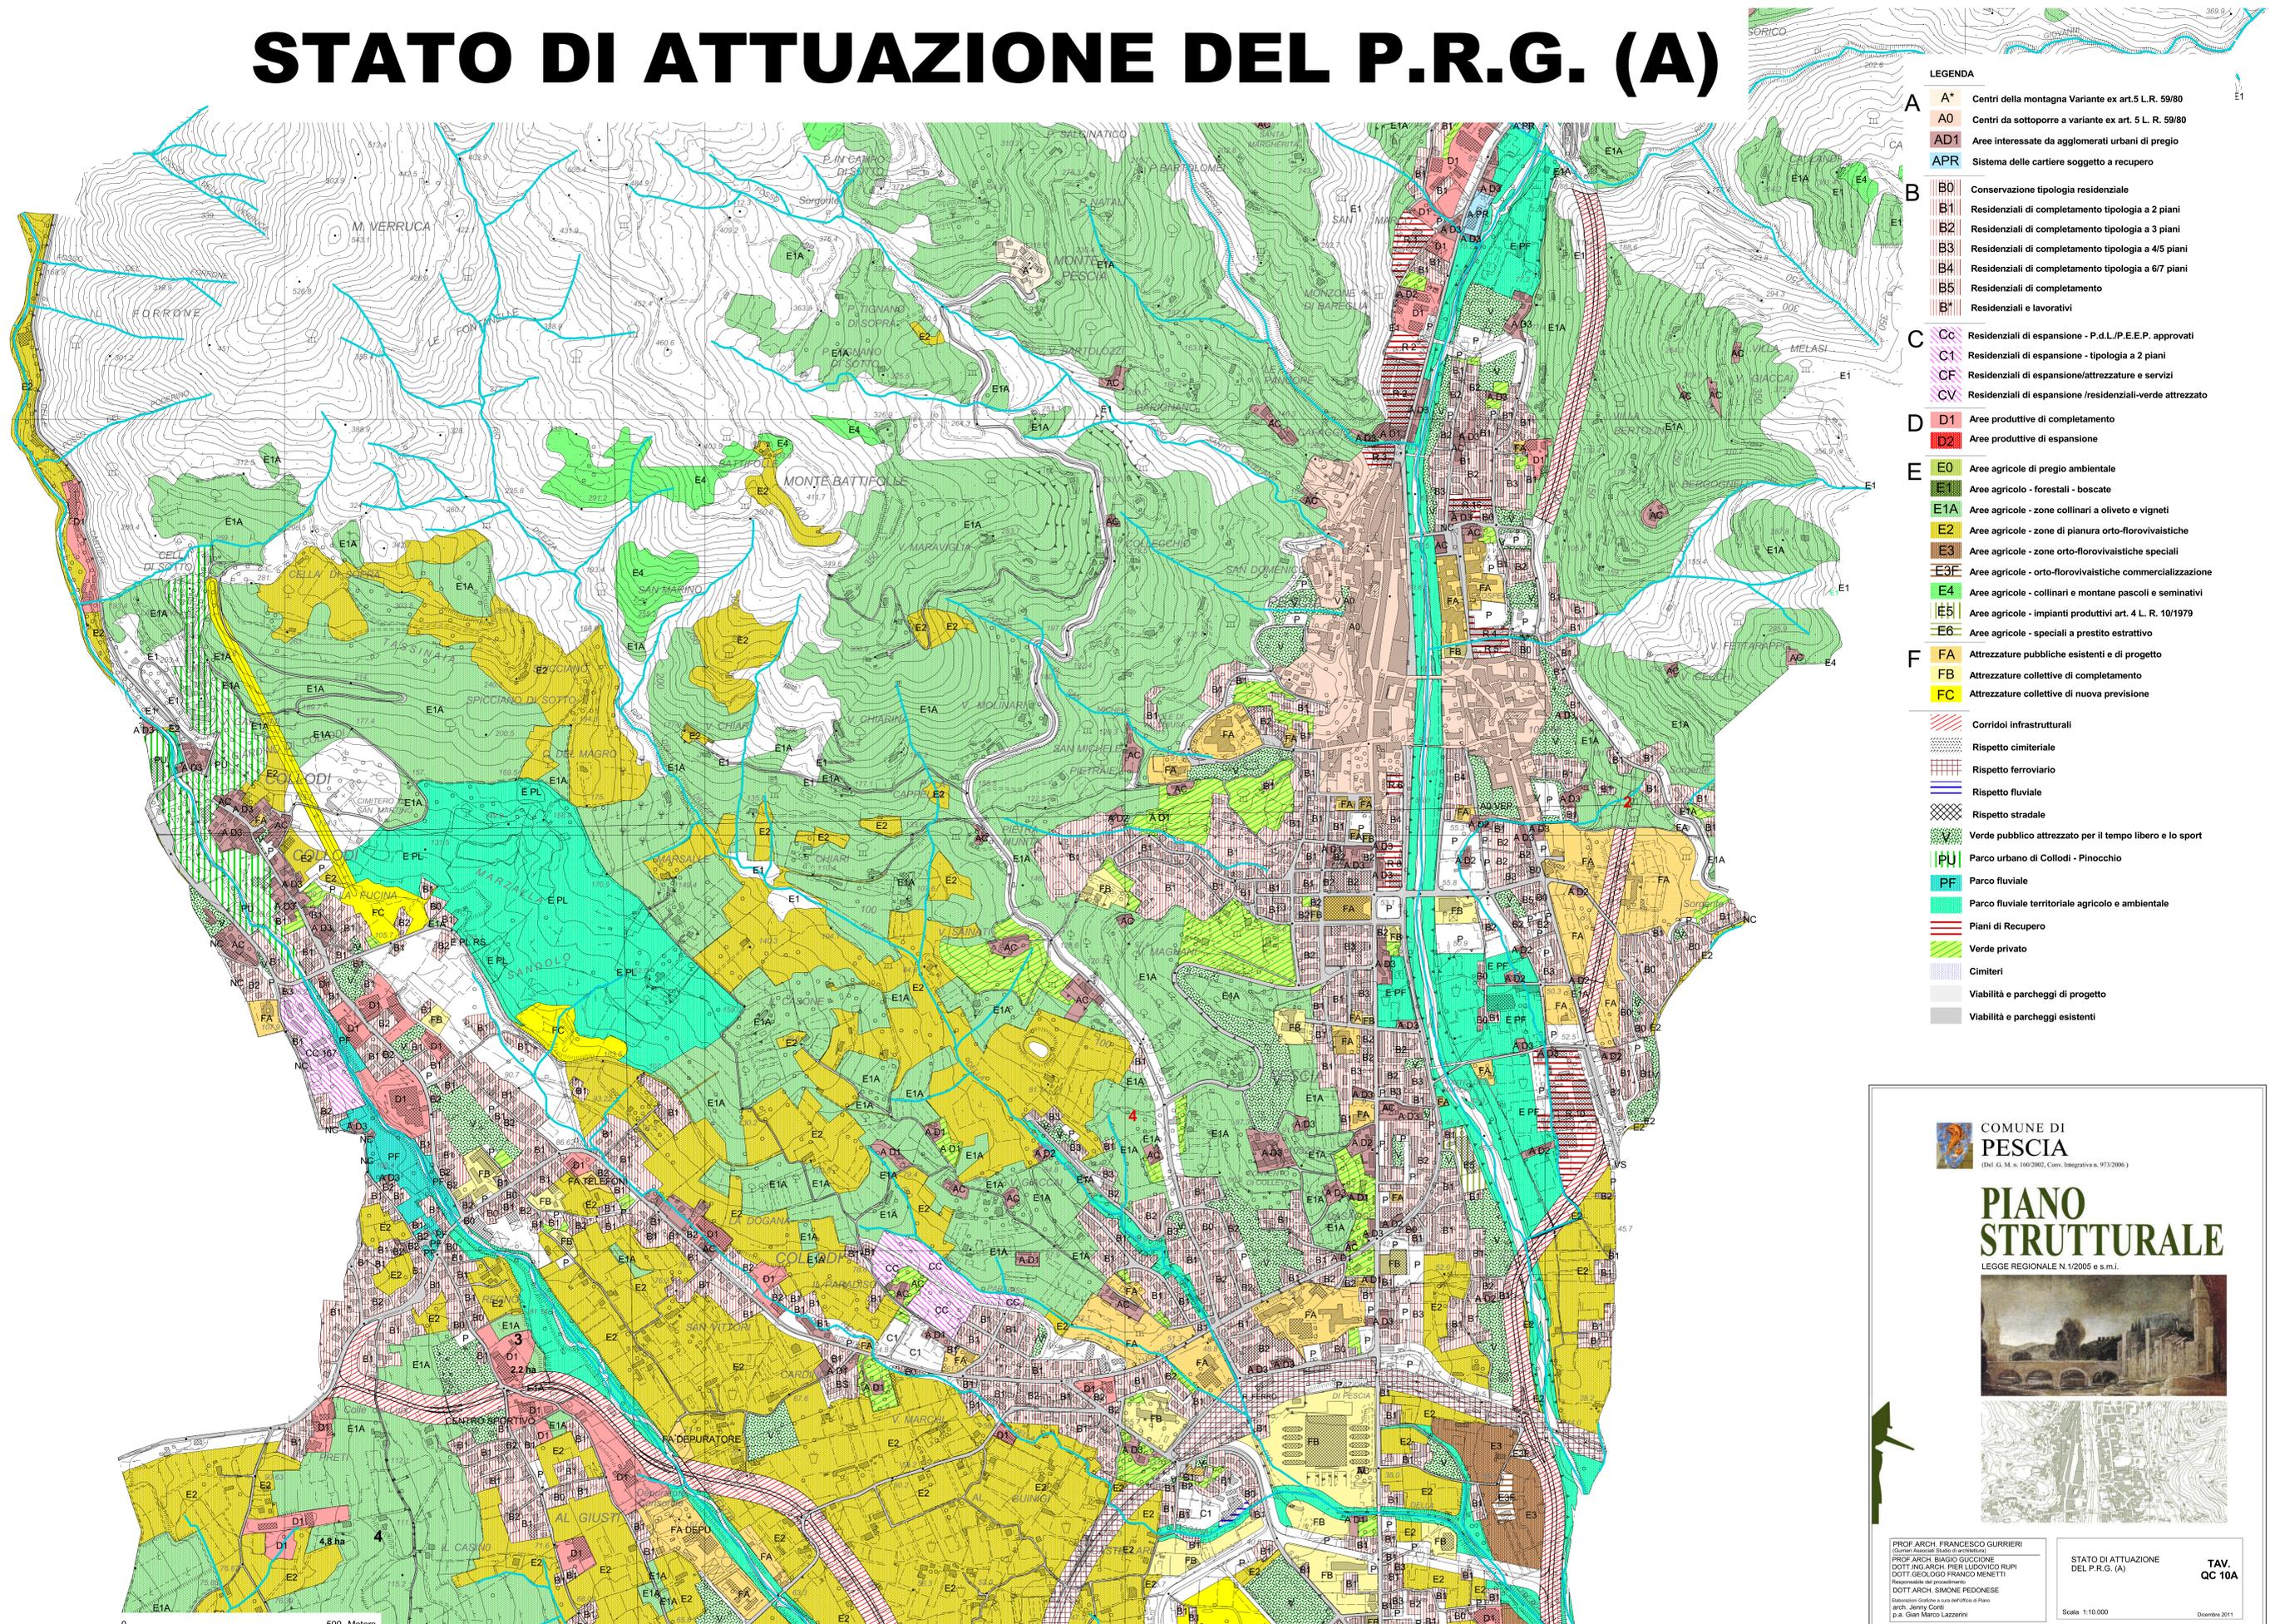

LEGENDA

A	A* Centri della montagna Variante ex art.5 L.R. 59/80
	A0 Centri da sottoporre a variante ex art. 5 L. R. 59/80
	AD1 Aree interessate da agglomerati urbani di pregio
	APR Sistema delle cartiere soggetto a recupero
B	B0 Conservazione tipologia residenziale
	B1 Residenziali di completamento tipologia a 2 piani
	B2 Residenziali di completamento tipologia a 3 piani
	B3 Residenziali di completamento tipologia a 4/5 piani
	B4 Residenziali di completamento tipologia a 6/7 piani
	B5 Residenziali di completamento
	B* Residenziali e lavorativi
C	CC Residenziali di espansione - P.d.L./P.E.E.P. approvati
	C1 Residenziali di espansione - tipologia a 2 piani
	CF Residenziali di espansione/attrezzature e servizi
	CV Residenziali di espansione/residenziali-verde attrezzato
D	D1 Aree produttive di completamento
	D2 Aree produttive di espansione
E	E0 Aree agricole di pregio ambientale
	E1 Aree agricole - forestali - boscate
	E1A Aree agricole - zone collinari a oliveto e vigneti
	E2 Aree agricole - zone di pianura orto-florivaistiche
	E3 Aree agricole - zone orto-florivaistiche speciali
	E3F Aree agricole - orto-florivaistiche commercializzazione
	E4 Aree agricole - collinari e montane pascoli e seminativi
	E5 Aree agricole - impianti produttivi art. 4 L. R. 10/1979
	E6 Aree agricole - speciali a prelievo estrattivo
F	FA Attrezzature pubbliche esistenti e di progetto
	FB Attrezzature collettive di completamento
	FC Attrezzature collettive di nuova previsione
	Corridoi infrastrutturali
	Rispetto cimiteriale
	Rispetto ferroviario
	Rispetto fluviale
	Rispetto stradale
	Verde pubblico attrezzato per il tempo libero e lo sport
	Parco urbano di Colliodi - Pinocchio
	Parco fluviale
	Parco fluviale territoriale agricolo e ambientale
	Piani di Recupero
	Verde Recupero
	Cimiteri
	Viabilità e parcheggi di progetto
	Viabilità e parcheggi esistenti



500 0 500 Meters


COMUNE DI PESCIA
(Tel. 051.31.1.160/2082; Com. Integrativa n. 973/2006)

PIANO STRUTTURALE
LEGGE REGIONALE N. 1/2005 e s.m.l.




PROF. ARCH. FRANCESCO GURRIERI
 (Giurista Associato Stato di diritto)
PROF. ARCH. BIANCO GIUSEPPE
 DOTT. ING. ARCH. PIER LUIGIO RUPPI
 DOTT. GEOLOGO FRANCO MENETTI
 Responsabile del procedimento
DOTT. ARCH. SIMONE PEDONÈSE
 (Giurista) - Responsabile della parte tecnica
 arch. Jenny Corbi
 p.a. Gian Marco Lazzarini

STATO DI ATTUAZIONE DEL P.R.G. (A) **TAV. QC 10A**
Scale 1:10.000 Dicembre 2011