


STATO DI ATTUAZIONE DEL P.R.G. (B)

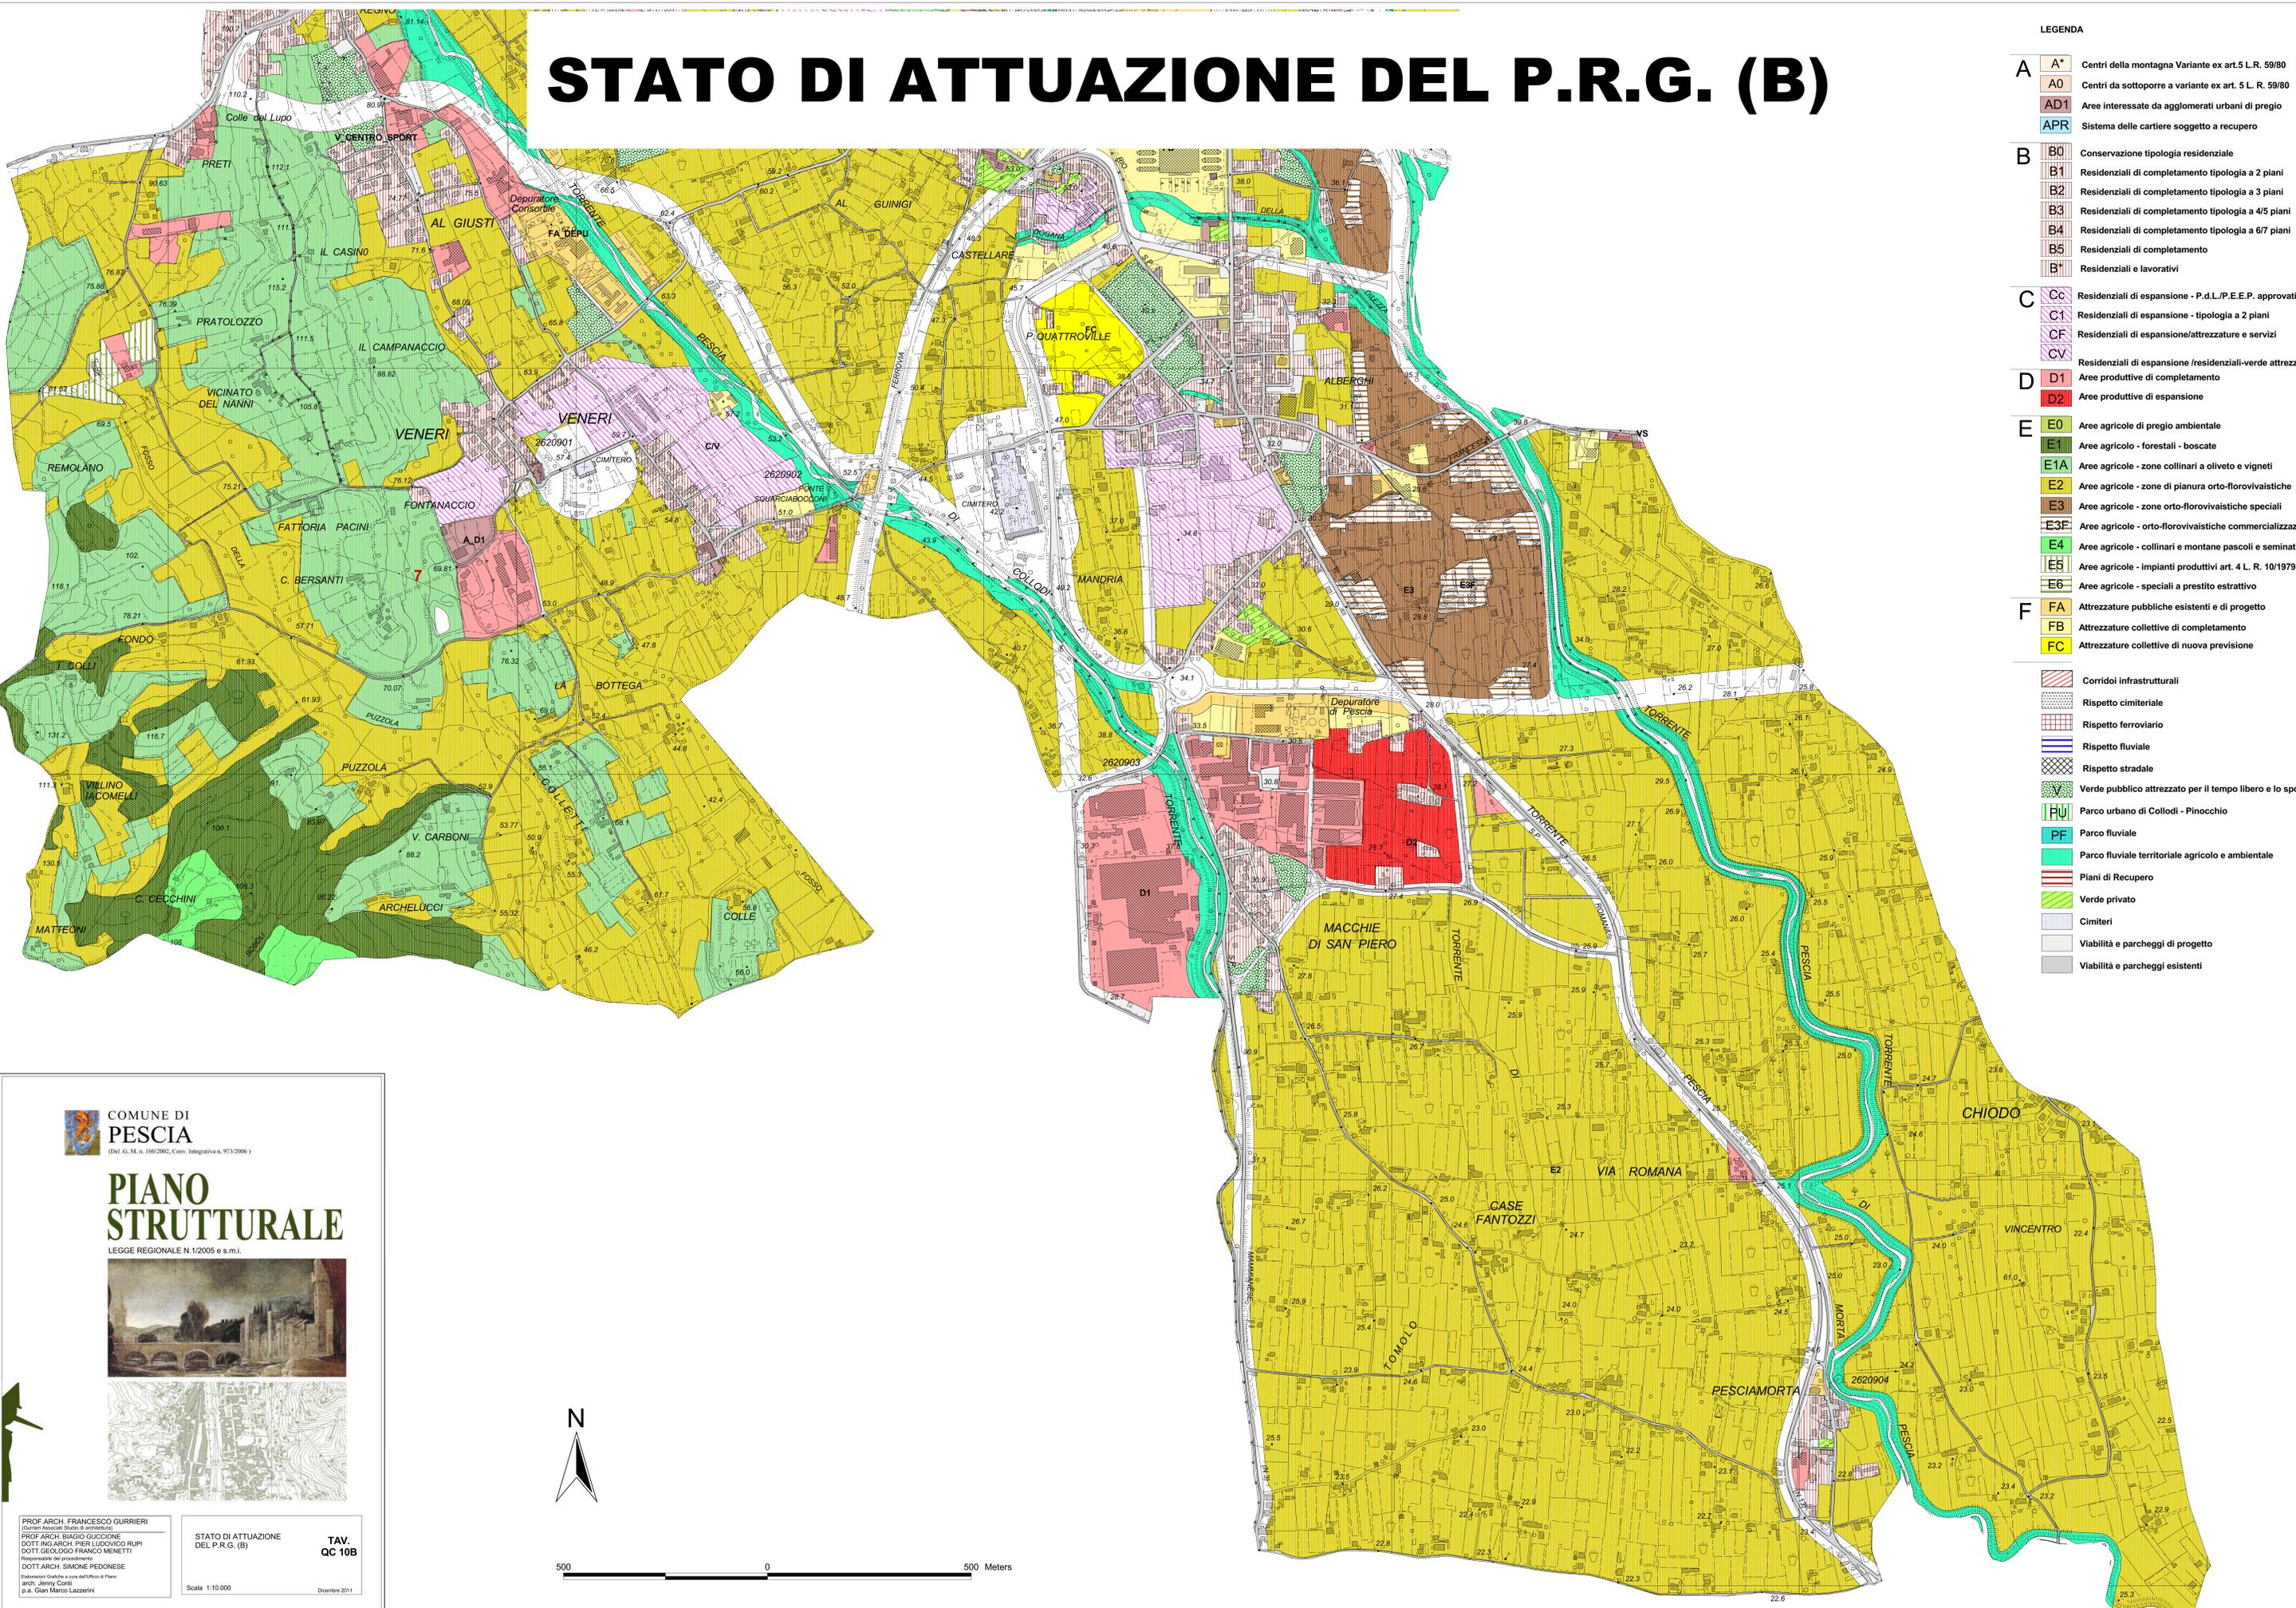

LEGENDA

A	A*	Centri della montagna Variante ex art.5 L.R. 59/80
	A0	Centri da sottoporre a variante ex art. 5 L. R. 59/80
	AD1	Aree interessate da agglomerati urbani di pregio
	APR	Sistema delle cartiere soggetto a recupero
B	B0	Conservazione tipologia residenziale
	B1	Residenziali di completamento tipologia a 2 piani
	B2	Residenziali di completamento tipologia a 3 piani
	B3	Residenziali di completamento tipologia a 4/5 piani
	B4	Residenziali di completamento tipologia a 6/7 piani
	B5	Residenziali di completamento
	B*	Residenziali e lavorativi
C	C0	Residenziali di espansione - P.d.L./P.E.E.P. approvati
	C1	Residenziali di espansione - tipologia a 2 piani
	CF	Residenziali di espansione/attrezzature e servizi
	CV	Residenziali di espansione /residenziali-verde attrezzato
D	D1	Aree produttive di completamento
	D2	Aree produttive di espansione
E	E0	Aree agricole di pregio ambientale
	E1	Aree agricole - forestali - boscate
	E1A	Aree agricole - zone collinari a oliveto e vigneti
	E2	Aree agricole - zone di pianura orto-florivaistiche
	E3	Aree agricole - zone orto-florivaistiche speciali
	E3F	Aree agricole - orto-florivaistiche commercializzazione
	E4	Aree agricole - collinari e montane pascoli e seminativi
	E5	Aree agricole - impianti produttivi art. 4 L. R. 10/1979
	E6	Aree agricole - speciali a prestito estrattivo
F	FA	Attrezzature pubbliche esistenti e di progetto
	FB	Attrezzature collettive di completamento
	FC	Attrezzature collettive di nuova previsione
		Corridoi infrastrutturali
		Rispetto cimiteriale
		Rispetto ferroviario
		Rispetto fluviale
		Rispetto stradale
		Verde pubblico attrezzato per il tempo libero e lo sport
		Parco urbano di Colodi - Pinocchio
		Parco fluviale
		Parco fluviale territoriale agricolo e ambientale
		Piani di Recupero
		Verde privato
		Cimiteri
		Viabilità e parcheggi di progetto
		Viabilità e parcheggi esistenti

COMUNE DI PESCIA
(D.M. G. M. n. 160/2002, Conv. Integrativa n. 973/2006)

PIANO STRUTTURALE
LEGGE REGIONALE N. 1/2005 e s.m.i.

STATO DI ATTUAZIONE DEL P.R.G. (B)

TAV. QC 10B

Prof. Arch. Francesco Gurreri (Direttore Responsabile)
Prof. Arch. Biagio Guccione
Dott. Ing. Arch. Pier Ludovico Rupi
Dott. Geol. Franco Minetti
Responsabile del procedimento
Dott. Arch. Simone Pedonese
Direttore Tecnico
Arch. Jenny Corti
p.a. Gian Marco Lazzarini

Scala 1:10.000

Dicembre 2011

