



PROGETTO:

VERIFICA DELLA PERICOLOSITÀ IDRAULICA  
DEL FIUME PESCIA DI PESCIA  
A MONTE DELLA FERROVIA PISTOIA-VIAREGGIO  
NEL COMUNE DI PESCIA


OGGETTO:

Planimetria modello idraulico

|         |      |             |         |           |            |
|---------|------|-------------|---------|-----------|------------|
| TAVOLA: | REV: | DATA:       | SCALA:  | COMMESSA: | NOME FILE: |
| T01     | 00   | Luglio 2013 | 1:5.000 | -         | T01.pdf    |

|   |   |
|---|---|
| PROGETTISTA:<br><br><b>STUDIO ASSOCIATO</b><br>Ingegneria per l'Ambiente<br>Via Bonifacio Lodi, 1 - 50129 - 50130<br>#10423329-51<br>Ing. David Settesoldi | COMMITTENTE:<br>Esselunga s.p.a.<br>Via Tevere, 3<br>Sesto Fiorentino Firenze |
|---|---|

|      |          |                       |
|------|----------|-----------------------|
| 02   |          |                       |
| 01   |          |                       |
| 00   | 28/07/13 | PRIMA EMISSIONE       |
| REV. | DATA     | DESCRIZIONE MODIFICHE |

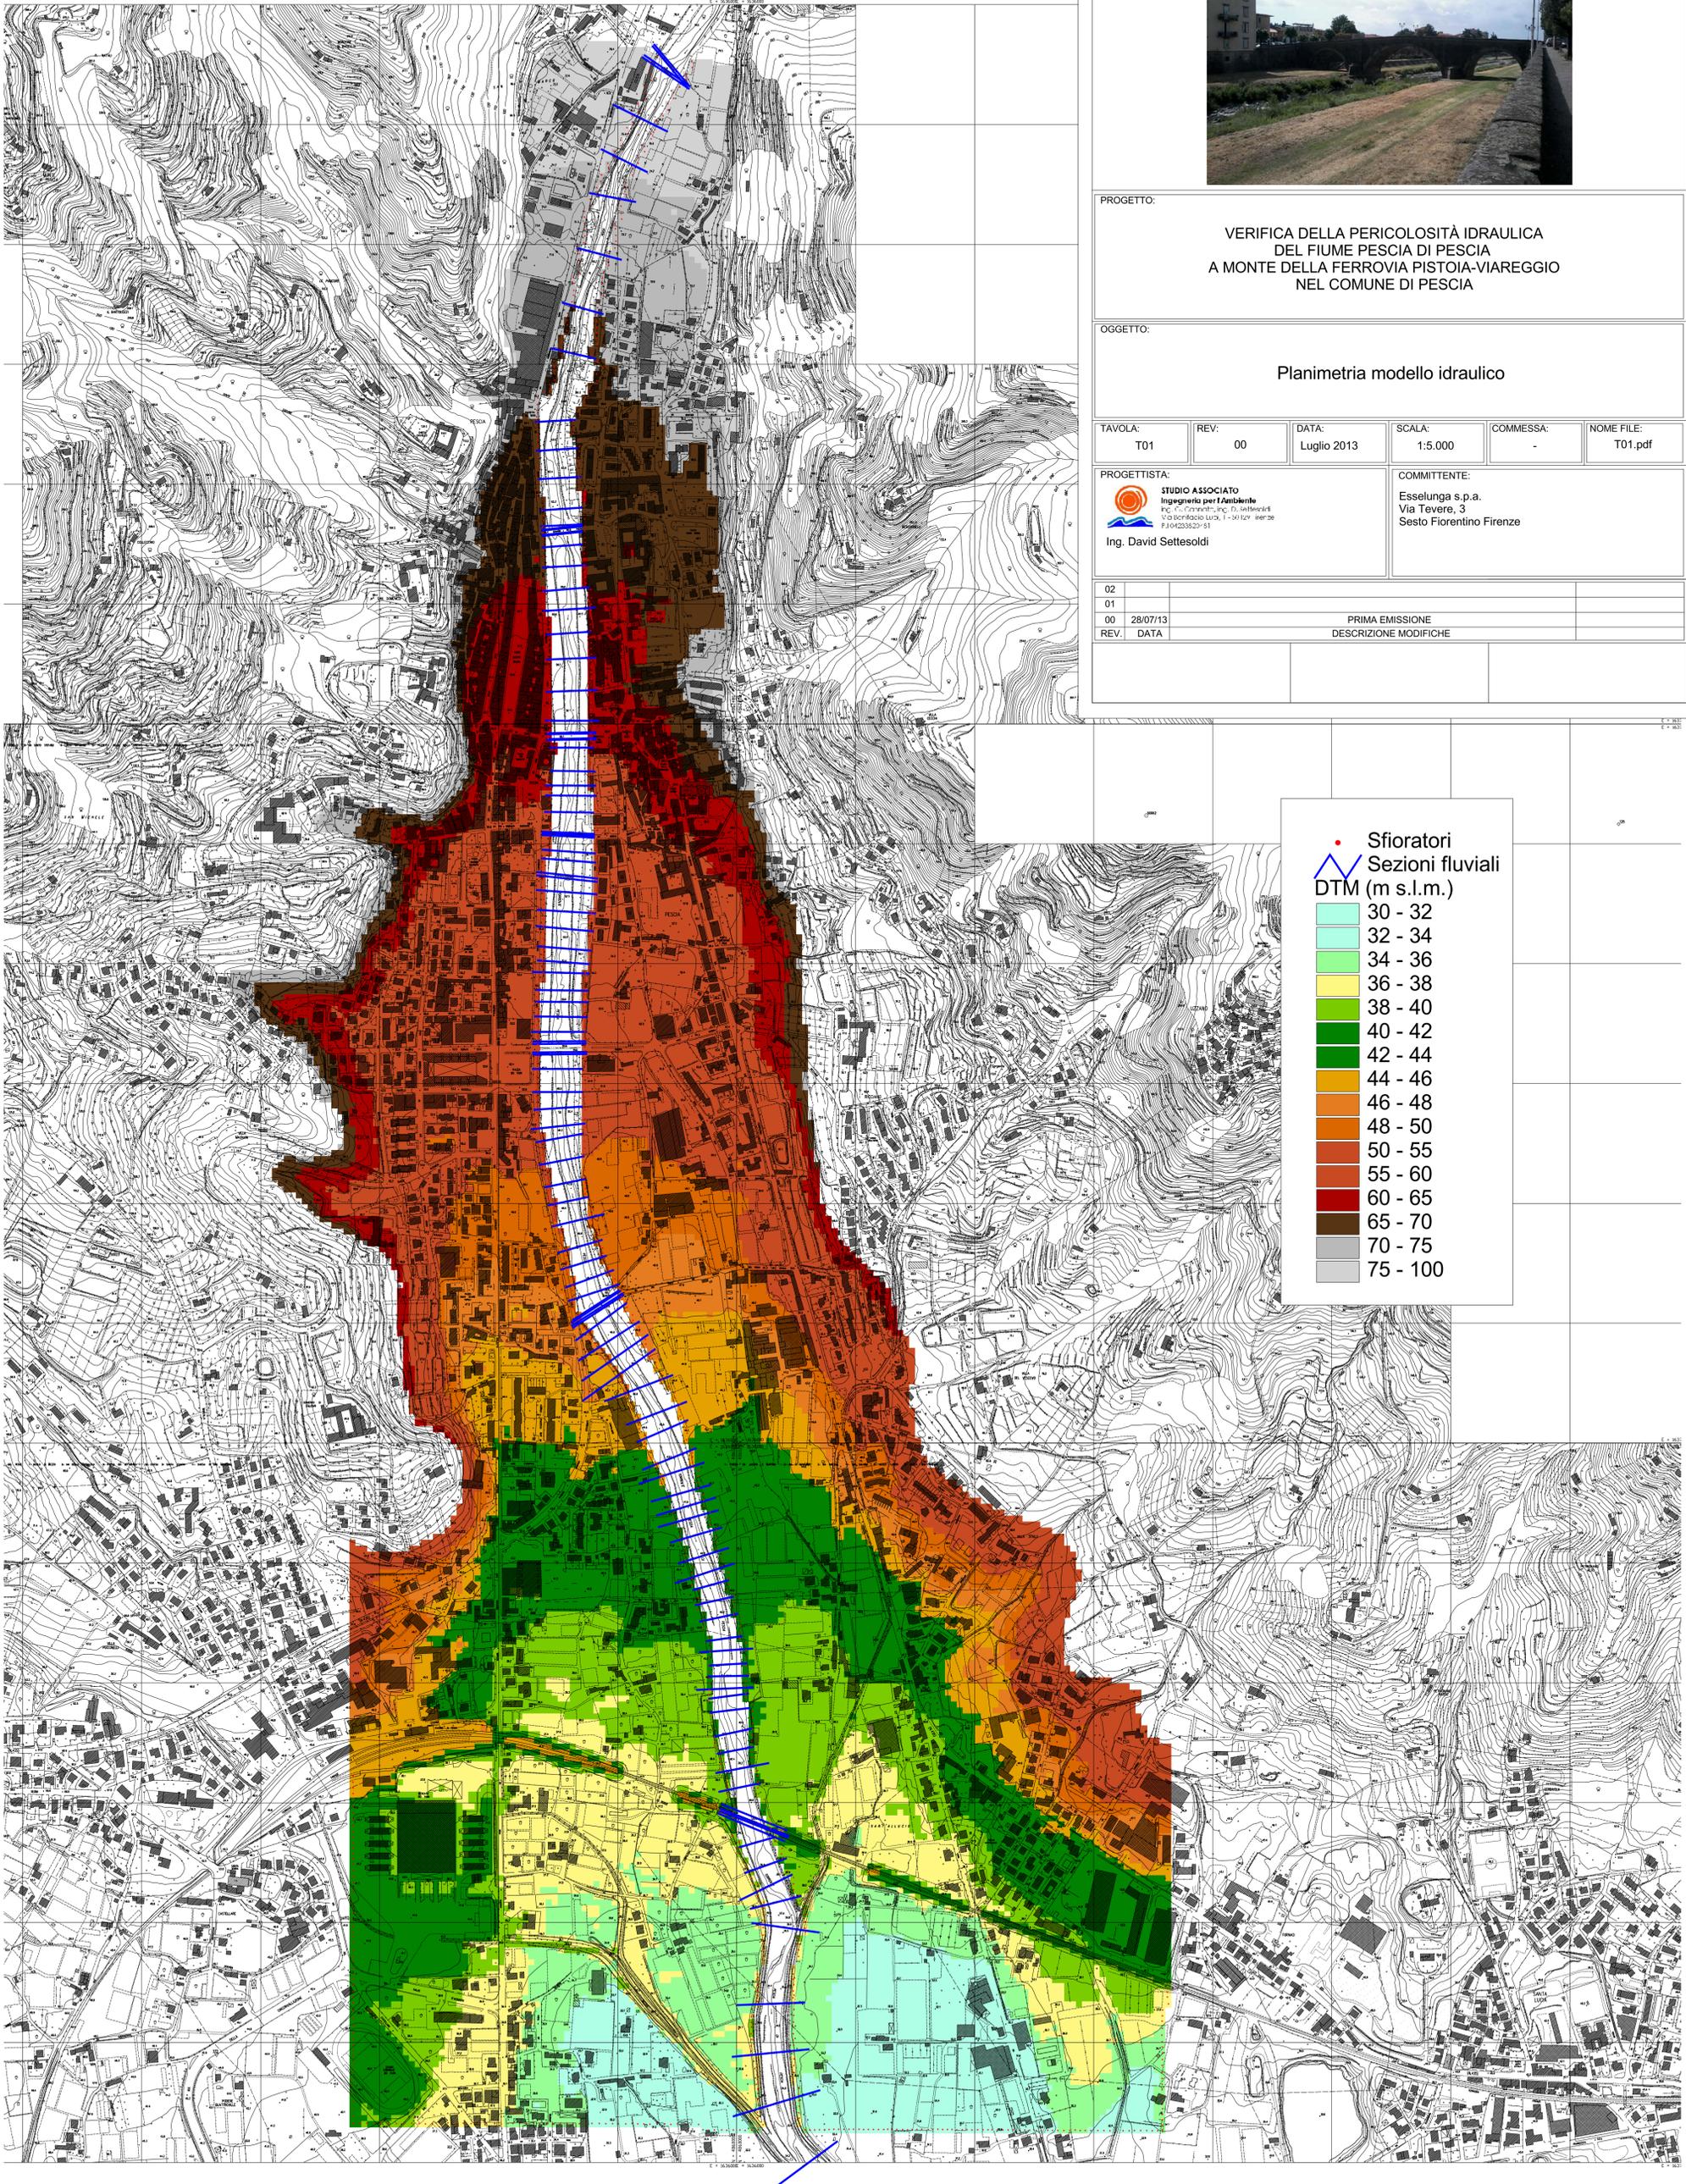

• Sforatori  
/ Sezioni fluviali  
 DTM (m s.l.m.)

- 30 - 32
- 32 - 34
- 34 - 36
- 36 - 38
- 38 - 40
- 40 - 42
- 42 - 44
- 44 - 46
- 46 - 48
- 48 - 50
- 50 - 55
- 55 - 60
- 60 - 65
- 65 - 70
- 70 - 75
- 75 - 100