



**Progettazione Urbanistica**  
 Arch. Graziano Massetani  
**STUDIO MASSETANI Architettura & Urbanistica**  
 Collaboratori:  
 Pianificatori Territoriali: Luca Menguzzato  
 Pian. Territ. Fabio Mancini (Analista GIS)  
 Indagini geologiche e idrauliche  
 D.R.E. An. Italia Soc. Coop.  
 Manovali/Ingegneri Geologi Associati  
 Dott. Ing. Cristiano Cappelli - A4 Ingegneria Studio  
 Tecnico Associato  
 Collaboratori:  
 Ing. Daniele Baldi  
 Analisi agronomiche  
 Dott. Francesco Lunardini  
 Nomenclatura edilizia e urbanistica  
 Dott. Avv. Piera Tonelli - Studio Gracili Associato



Adozione: D.C.C. 53 del 31.05.2019  
 Data: Luglio 2022  
 Approvazione: Scale: 1:5.000

**P.G. Strategie per il territorio rurale**  
**01a** *Montagna Nord*  
 modificata a seguito delle controdeduzioni alle osservazioni

**Legenda**

**Territorio Rurale - Disciplina generale art.24 delle NTA**  
**Disciplina specifica**

- E1 - Parti del Territorio Rurale corrispondenti al Sistema della Montagna - art. 25.2 delle NTA
- E1b - Parti del Territorio Rurale corrispondenti al Sistema della Montagna caratterizzati dalla prevalenza del bosco - art.25.2 delle NTA
- E2 - Parti del Territorio Rurale corrispondenti al Sistema della Collina - art.25.3 delle NTA
- E2b - Parti del Territorio Rurale corrispondenti al Sistema della Collina a vocazione vivaistica - art. 25.3 delle NTA
- E3 - Parti del Territorio Rurale corrispondenti al Sistema della Pianura - art. 25.4 delle NTA
- E3b - Parti del Territorio Rurale corrispondenti al Sistema della Pianura a vocazione vivaistica - art. 25.3 delle NTA

**Servizi e attrezzature pubbliche e/o interesse pubblico - art. 26.12, 26.13 e 26.15**

- Chiese-esistenti
- Depuratore-esistente
- Servizi sportivi-esistente
- Servizi sportivi-progetto
- Aree destinate ad opere per la difesa idraulica

**Siti di escavazione - art.19.1.4 delle N.T.A. -**

- Sito estrattivo attivo
- Sito da sottoporre a ripristino

**Siti di escavazione - art. 19.1.4 delle N.T.A. -**

- Risorse - siti di potenziale interesse estrattivo - P.R.A.E.R.
- Giacimenti - zone individuatae sulla base delle aree di ricerca denominate dai vincoli ossvativi accertati sul territorio - P.R.A.E.R.

**Rete della mobilità sostenibile art.16 delle N.T.A.-**

- Le vie del verde
- Le vie del verde
- Rete dei sentieri CAI



**Linea Ferroviaria - tratto "Viareggio-Firenze"**

**corridoi infrastrutturali**

**Rete idrografica**

**Altri comuni**

**Limite amministrativo del Comune di Pistoia**

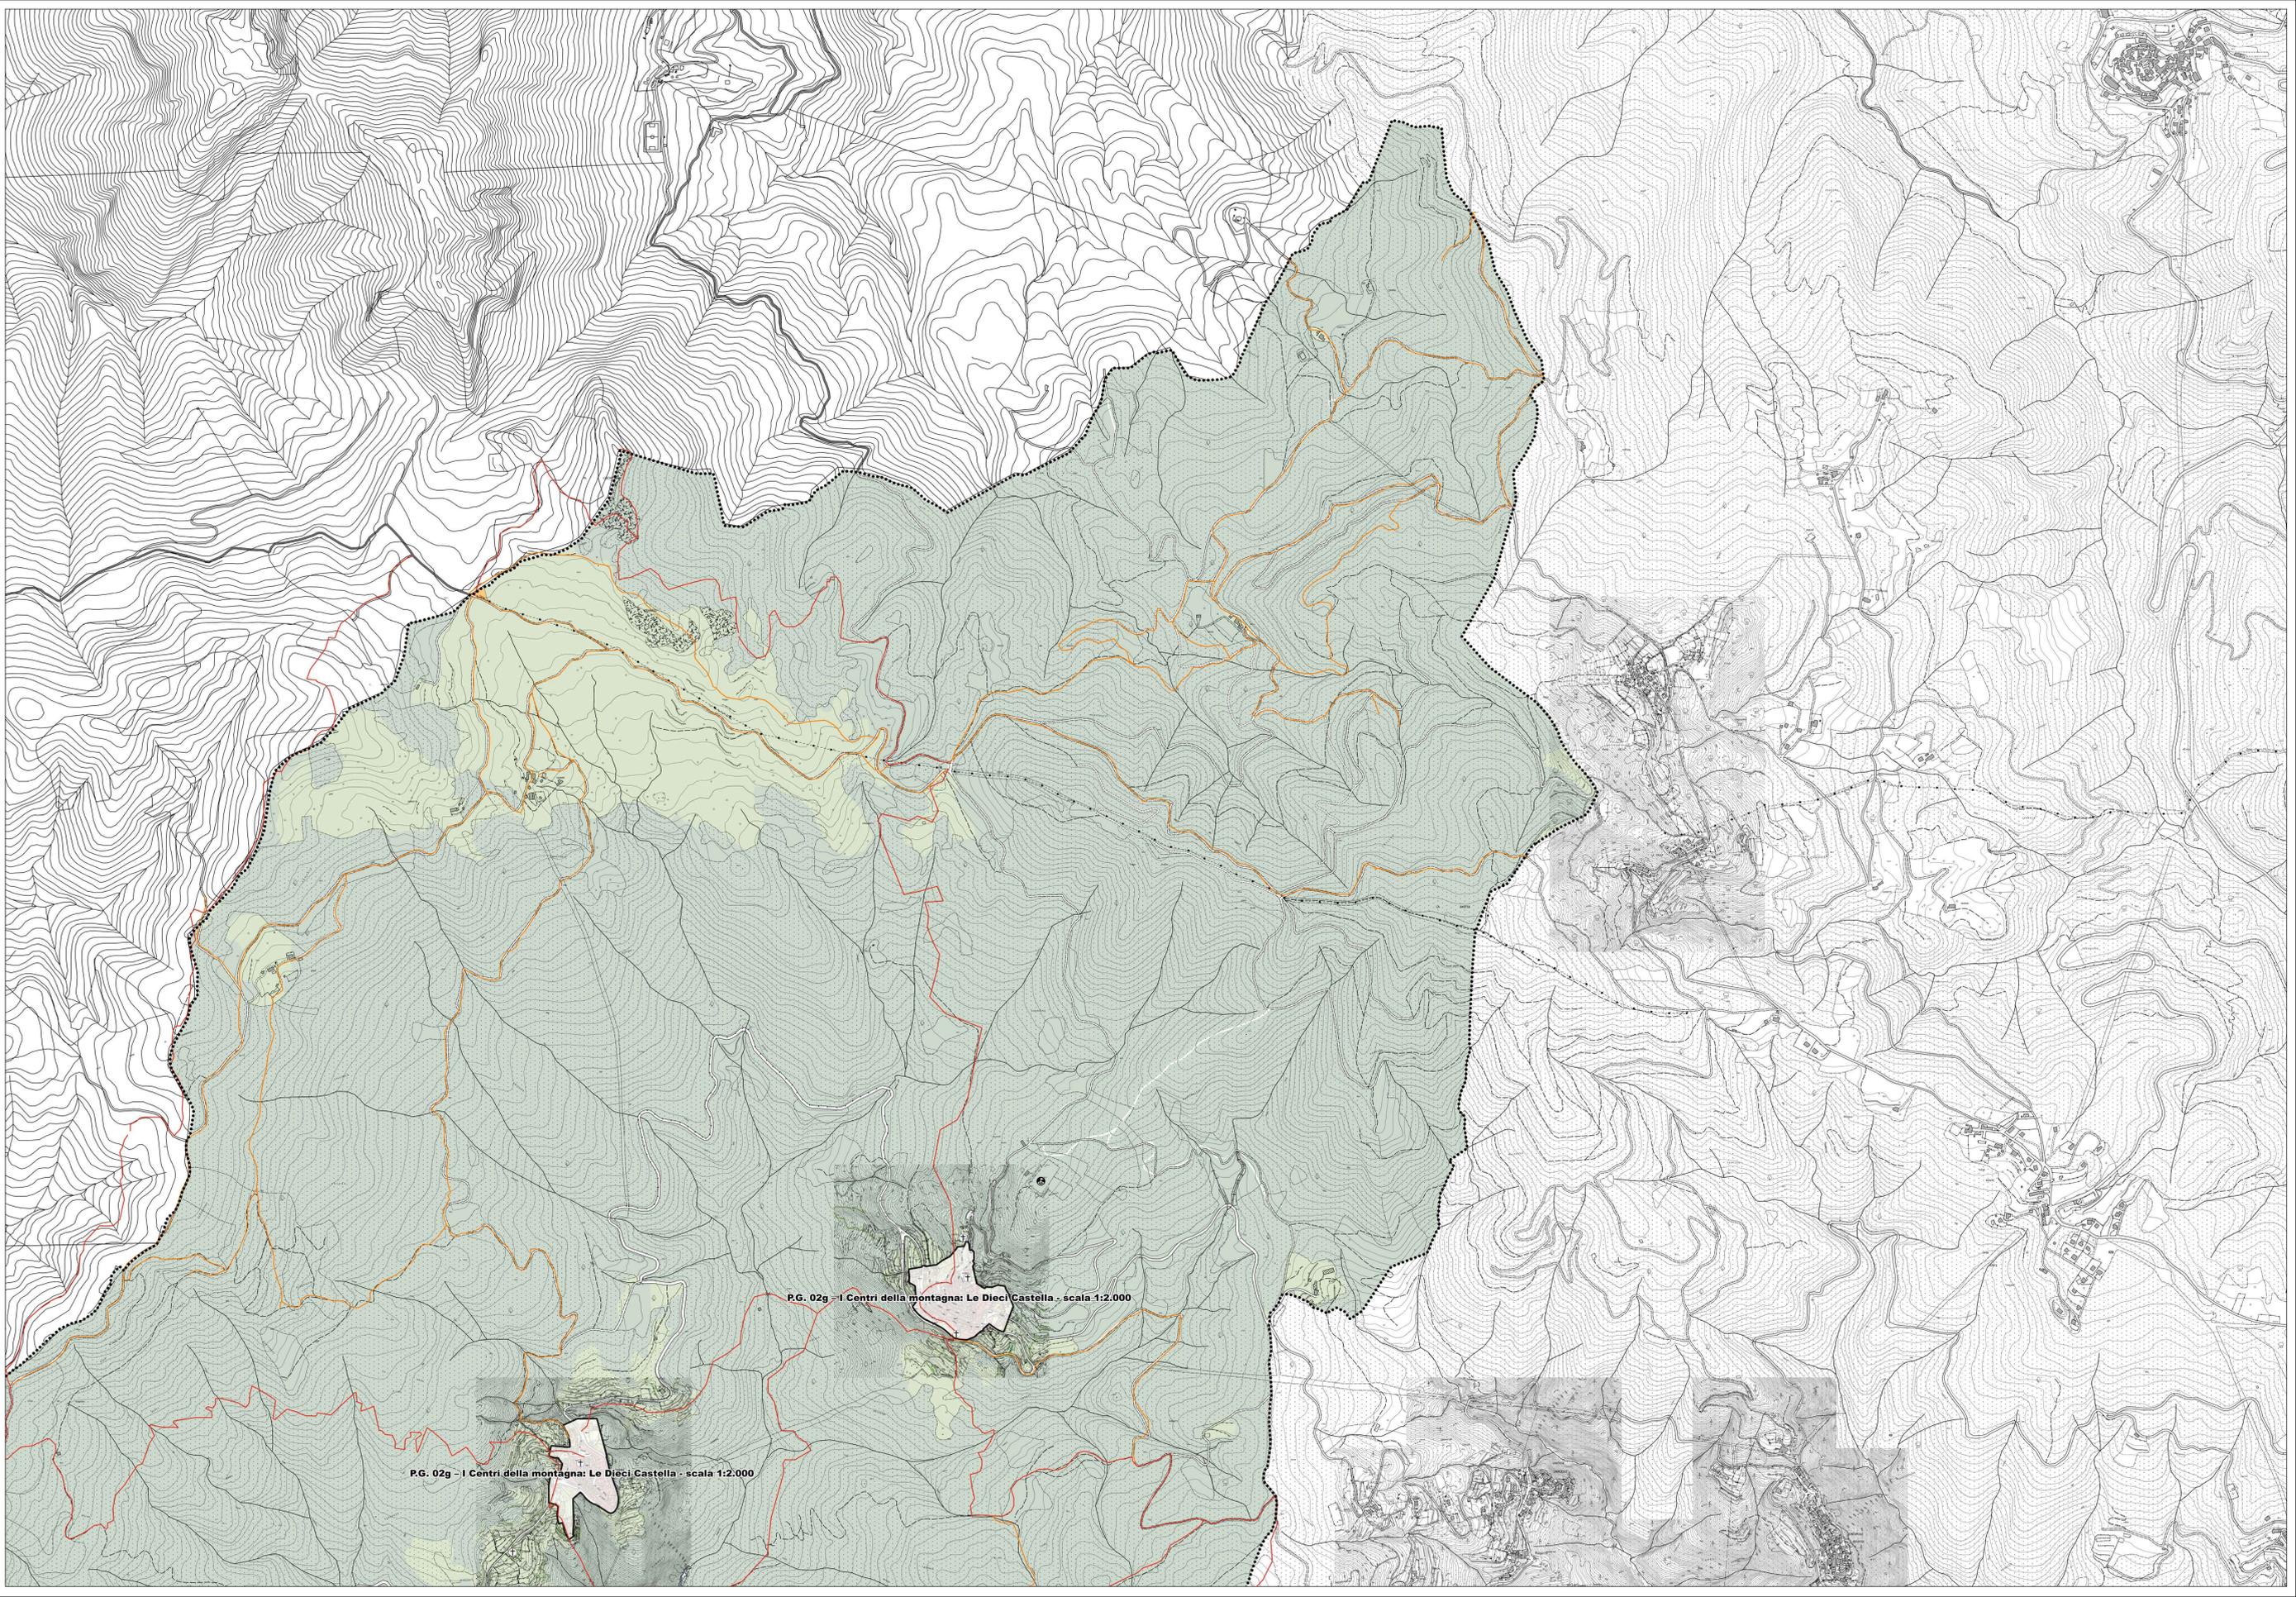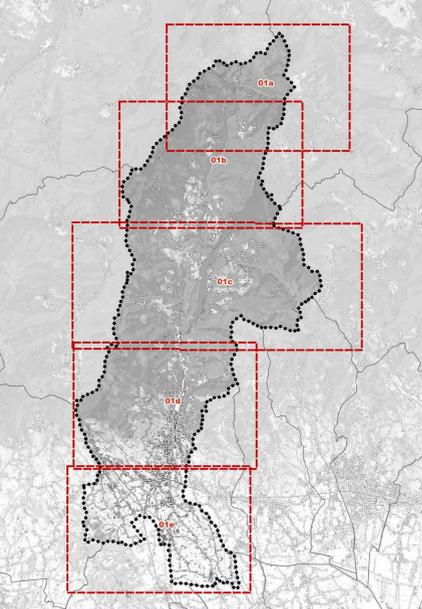

P.G. 02g - I Centri della montagna: Le Dieci Castella - scala 1:2.000

P.G. 02g - I Centri della montagna: Le Dieci Castella - scala 1:2.000