





COMUNE DI PESCIA
 Provincia di Pistoia
PIANO OPERATIVO
ai sensi dell'art. 95 della L.R. 65/2014

Progettazione Urbanistica
 Arch. Graziano Masetani
 STUDIO MASETANI Architettura & Urbanistica
 Collaboratori:
 Pianificatori Territoriali: Luca Menguzzato
 Pian. Terr. Fabio Mancini (Analista GIS)
 Indagini geologiche e idrauliche:
 D.R.E. An. Italia Soc. Coop.
 Manovali/Ingegneri Geologi Associati
 Dott. Ing. Cristiano Cappelli - A4 Ingegneria Studio
 Tecnico Associato
 Collaboratori:
 Ing. Daniele Baldi
 Analisi agronomiche:
 Dott. Francesco Lunardini
 Normative edilizie e urbanistiche:
 Dott. Avv. Piera Tonelli - Studio Gracili Associato
 Sindaco:
 Onorevole
 Assessore all'Urbanistica:
 Aldo Morelli
 Responsabile del procedimento:
 Arch. Anna Maria Maraviglia
 Garante dell'informazione e della Partecipazione:
 Dott. Alessandra Galligani
 Adozione: D.C.C. 53 del 31.05.2019
 Data: Luglio 2021
 Approvazione: Scale: 1:5.000



P.G. Strategie per il territorio rurale
 Montagna Centro
01b modificata a seguito delle controdeduzioni alle osservazioni

- Legenda**
- Territorio Rurale - Disciplina generale art.24 delle NTA**
Disciplina specifica
- E1 - Parti del Territorio Rurale corrispondenti al Sistema della Montagna - art. 25.2 delle NTA
 - E1b - Parti del Territorio Rurale corrispondenti al Sistema della Montagna caratterizzati dalla prevalenza del bosco - art.25.2 delle NTA
 - E2 - Parti del Territorio Rurale corrispondenti al Sistema della Collina - art.25.3 delle NTA
 - E2b - Parti del Territorio Rurale corrispondenti al Sistema della Collina a vocazione vivaistica - art. 25.3 delle NTA
 - E3 - Parti del Territorio Rurale corrispondenti al Sistema della Pianura - art. 25.4 delle NTA
 - E3b - Parti del Territorio Rurale corrispondenti al Sistema della Pianura a vocazione vivaistica - art. 25.3 delle NTA
- Servizi e attrezzature pubbliche e/o interesse pubblico - art. 26.12, 26.13 e 26.15**
- † Chiese-esistenti
 - † Chiese-sportive
 - ⊙ Depuratore-esistente
 - ⊙ Servizi sportivi-progetto
 - ⊙ Aree destinate ad opere per la difesa idraulica
- Siti di escavazione - art.19.1.4 delle N.T.A. -**
- Sito estrattivo attivo
 - Sito da sottoporre a ripristino
 - ⊠ Risorse - siti di potenziale interesse estrattivo - P.R.A.E.R.
 - ⊠ Giacimenti - zone individuati sulla base delle aree di ricerca denominate dai vincoli ossativi accertati sul territorio - P.R.A.E.R.
- Rete della mobilità sostenibile art.16 delle N.T.A.-**
- le vie del verde
 - Le vie del verde
 - Rete dei sentieri CAI
- Linea Ferroviaria - tratto "Viareggio-Firenze"**
- corridoi infrastrutturali
 - Rete idrografica
 - Altri comuni
 - Limite amministrativo del Comune di Pescia

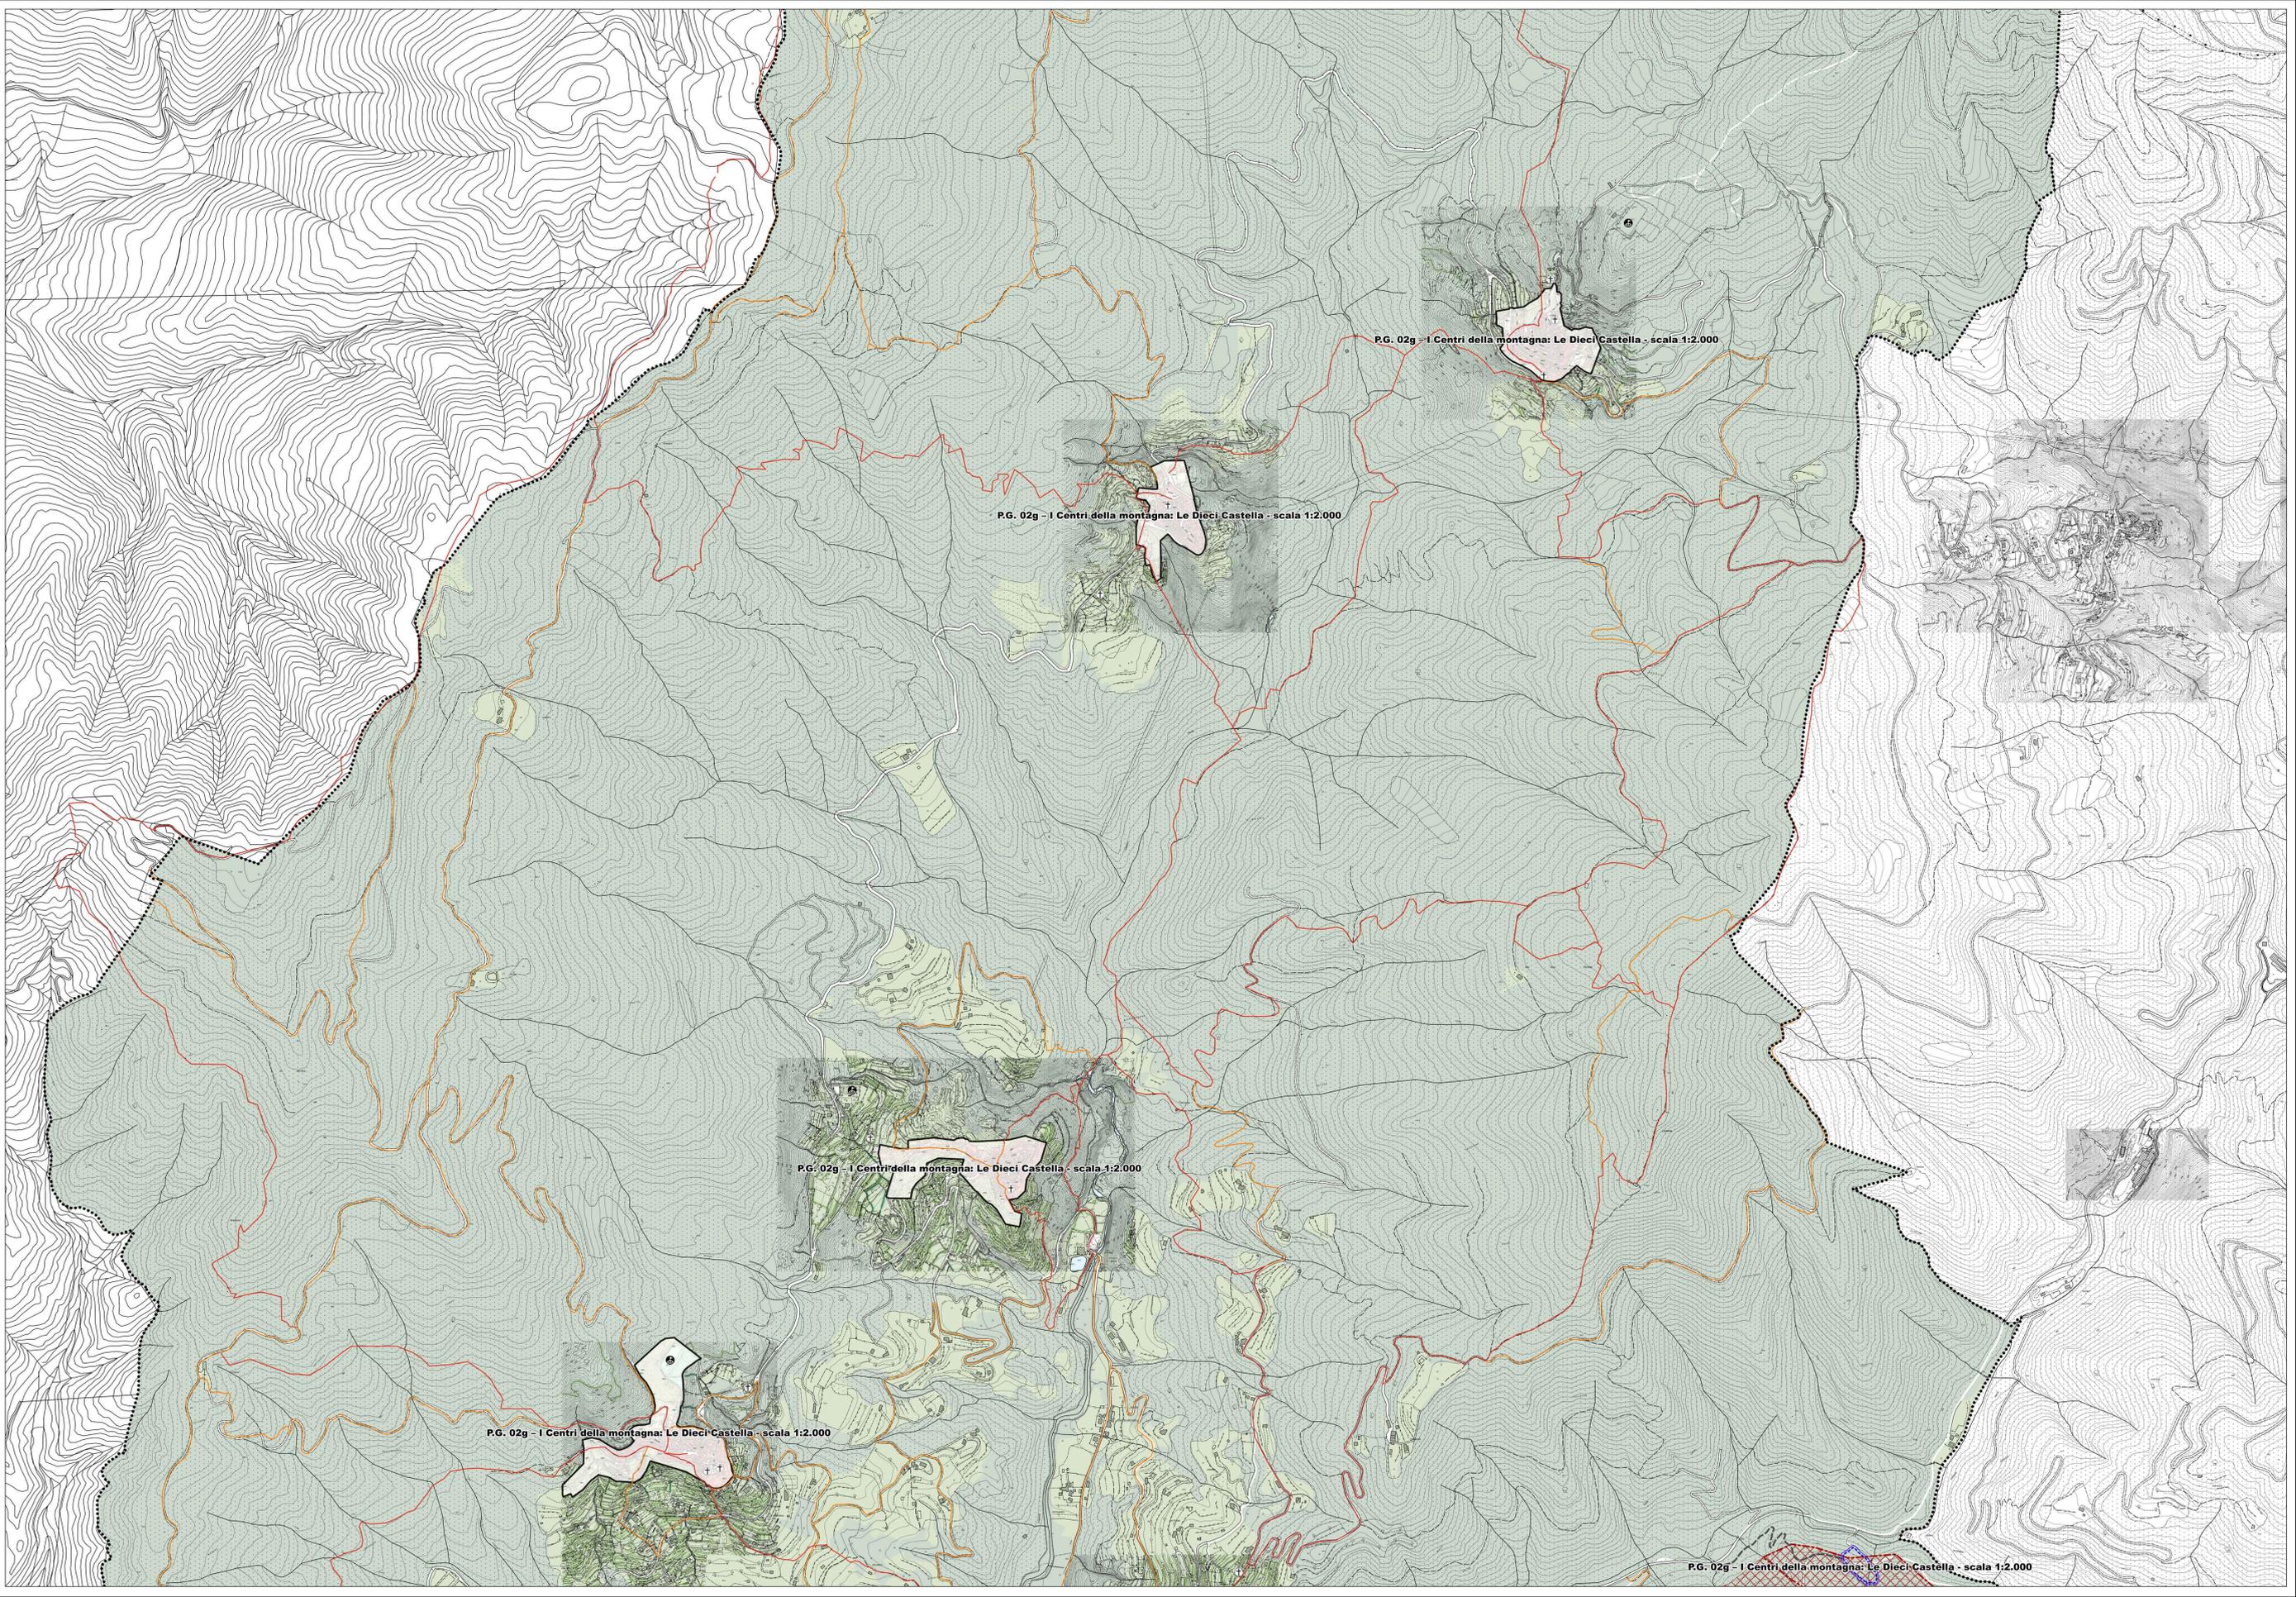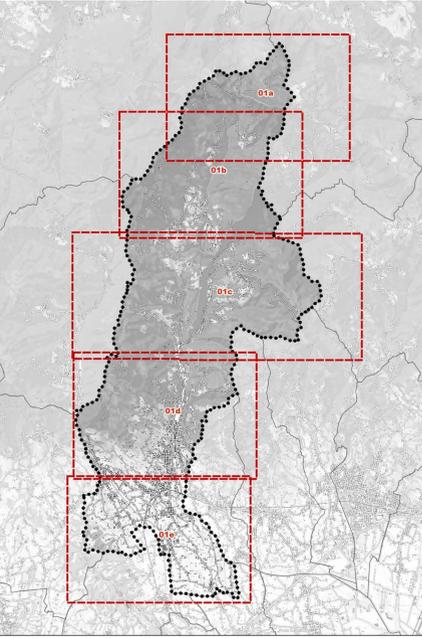

P.G. 02g - I Centri della montagna: Le Dieci Castella - scala 1:2.000